

133424

Федеральная служба государственной регистрации, кадастра и картографии
полное наименование органа регистрации прав

Выписка из Единого государственного реестра недвижимости об основных характеристиках и зарегистрированных правах на объект недвижимости

Сведения об основных характеристиках объекта недвижимости

На основании запроса от 27.04.2022, поступившего на рассмотрение 27.04.2022, сообщаем, что согласно записям Единого государственного реестра недвижимости:

Раздел 1 Лист 1

Здание			
вид объекта недвижимости			
Лист № 1 раздела 1	Всего листов раздела 1: 1	Всего разделов: 3	Всего листов выписки: 4
29.04.2022г. № КУВИ-001/2022-63852830			
Кадастровый номер:	26:33:250332:65		
Номер кадастрового квартала:	26:33:150210		
Дата присвоения кадастрового номера:	26.12.2013		
Ранее присвоенный государственный учетный номер:	Инвентарный номер 3020; Условный номер 26:33:150210:0003:186/68/3020:0003/А		
Местоположение:	Ставропольский край, город Пятигорск, площадь Ленина, 3		
Площадь, м2:	4468.5		
Назначение:	Нежилое		
Наименование:	Нежилое здание		
Количество этажей, в том числе подземных этажей:	5, в том числе подземных 1		
Год ввода в эксплуатацию по завершении строительства:	данные отсутствуют		
Год завершения строительства:	1961		
Кадастровая стоимость, руб:	141745482.63		
Кадастровые номера иных объектов недвижимости, в пределах которых расположен объект недвижимости:	26:33:150210:25		
Кадастровые номера помещений, машино-мест, расположенных в здании или сооружении:	данные отсутствуют		
Виды разрешенного использования:	нежилое (нежилое здание)		
Статус записи об объекте недвижимости:	Сведения об объекте недвижимости имеют статус "актуальные, ранее учтенные"		
Особые отметки:	Сведения, необходимые для заполнения раздела: 5 - План расположения помещения, машино-места на этаже (плане этажа), отсутствуют.		
Получатель выписки:	Куропятник Сергей Анатольевич, действующий(ая) на основании документа "Доверенность" от имени заявителя Государственное бюджетное образовательное учреждение высшего профессионального образования "Волгоградский государственный медицинский университет" Министерства здравоохранения Российской Федерации, 3444048472		

ДОКУМЕНТ ПОДПИСАН		
ЭЛЕКТРОННОЙ ПОДПИСЬЮ		
полное наименование должности	СВЕДЕНИЯ О СЕРТИФИКАТЕ ЭП	инициалы, фамилия
	М.П. Сертификат: 99767757135744883515711381783445926050 Владелец: Росреестр	
Серийный номер и срок действия ключа проверки ЭП	91b600f4ac2bbf48a01a5b180670a2, 23.06.2022	
	Росреестр. Дата составления: 04.05.2022 08:48:41	

Выписка из Единого государственного реестра недвижимости об основных характеристиках и зарегистрированных правах на объект недвижимости
Сведения о зарегистрированных правах

Здание			
вид объекта недвижимости			
Лист № 1 раздела 2	Всего листов раздела 2: 2	Всего разделов: 3	Всего листов выписки: 4
29.04.2022г. № КУВИ-001/2022-63852830			
Кадастровый номер:		26:33:250332:65	

1	Правообладатель (правообладатели):	1.1	федеральное государственное бюджетное образовательное учреждение высшего образования "Волгоградский государственный медицинский университет" Министерства здравоохранения Российской Федерации, ИНН: 3444048472, ОГРН: 1023403441380
2	Вид, номер, дата и время государственной регистрации права:	2.1	Оперативное управление 26-26-28/058/2012-069 01.12.2012 00:00:00
3	Документы-основания	3.1	Передаточный акт, выдан 01.08.2012
4	Сведения об осуществлении государственной регистрации сделки, права, ограничения права без необходимого в силу закона согласия третьего лица, органа:	4.1	данные отсутствуют
5	Ограничение прав и обременение объекта недвижимости:	не зарегистрировано	
1	Правообладатель (правообладатели):	1.2	РОССИЯ
2	Вид, номер, дата и время государственной регистрации права:	2.2	Собственность 26-26-28/058/2012-051 30.11.2012 00:00:00
4	Сведения об осуществлении государственной регистрации сделки, права, ограничения права без необходимого в силу закона согласия третьего лица, органа:	4.2	данные отсутствуют
5	Ограничение прав и обременение объекта недвижимости:	не зарегистрировано	

ДОКУМЕНТ ПОДПИСАН ЭЛЕКТРОННОЙ ПОДПИСЬЮ		
полное наименование должности	СВЕДЕНИЯ О СЕРТИФИКАТЕ ЭП	инициалы, фамилия
	М.П. Сертификат: 99767757135744883515711381783445926050 Владелец: Росреестр	
Серийный номер и срок действия документа: 91b600f4ac2bbf48a01a5b130670a2, 23.06.2022		
Росреестр. Дата составления: 04.05.2022 08:48:41		


Здание			
вид объекта недвижимости			
Лист № 2 раздела 2	Всего листов раздела 2: 2	Всего разделов: 3	Всего листов выписки: 4
29.04.2022г. № КУВИ-001/2022-63852830			
Кадастровый номер:		26:33:250332:65	
6	Заявленные в судебном порядке права требования:	данные отсутствуют	
7	Сведения о возражении в отношении зарегистрированного права:	данные отсутствуют	
8	Сведения о наличии решения об изъятии объекта недвижимости для государственных и муниципальных нужд:	данные отсутствуют	
9	Сведения о невозможности государственной регистрации без личного участия правообладателя или его законного представителя:	данные отсутствуют	
10	Правопритязания и сведения о наличии поступивших, но не рассмотренных заявлений о проведении государственной регистрации права (перехода, прекращения права), ограничения права или обременения объекта недвижимости, сделки в отношении объекта недвижимости:	отсутствуют	

полное наименование должности		ДОКУМЕНТ ПОДПИСАН ЭЛЕКТРОННОЙ ПОДПИСЬЮ	
		СВЕДЕНИЯ О СЕРТИФИКАТЕ ЭЦП	
		М.П. Сертификат: 997677571357449035515711381783445926050 Владелец: Росреестр	
Серийный номер и срок действия		инициалы, фамилия	
Ключевой сертификат ЭЦП выдан: 02.06.2022		91b600f4ac2bf48a01a5b130670a2, 23.06.2022	
Росреестр. Дата составления: 04.05.2022 09:48:41			

Описание местоположения объекта недвижимости

Здание			
вид объекта недвижимости			
Лист № 1 раздела 4	Всего листов раздела 4: 1	Всего разделов: 3	Всего листов выписки: 4
29.04.2022г. № КУВИ-001/2022-63852830			
Кадастровый номер:		26:33:250332:65	

Схема расположения объекта недвижимости (части объекта недвижимости) на земельном участке(ах)

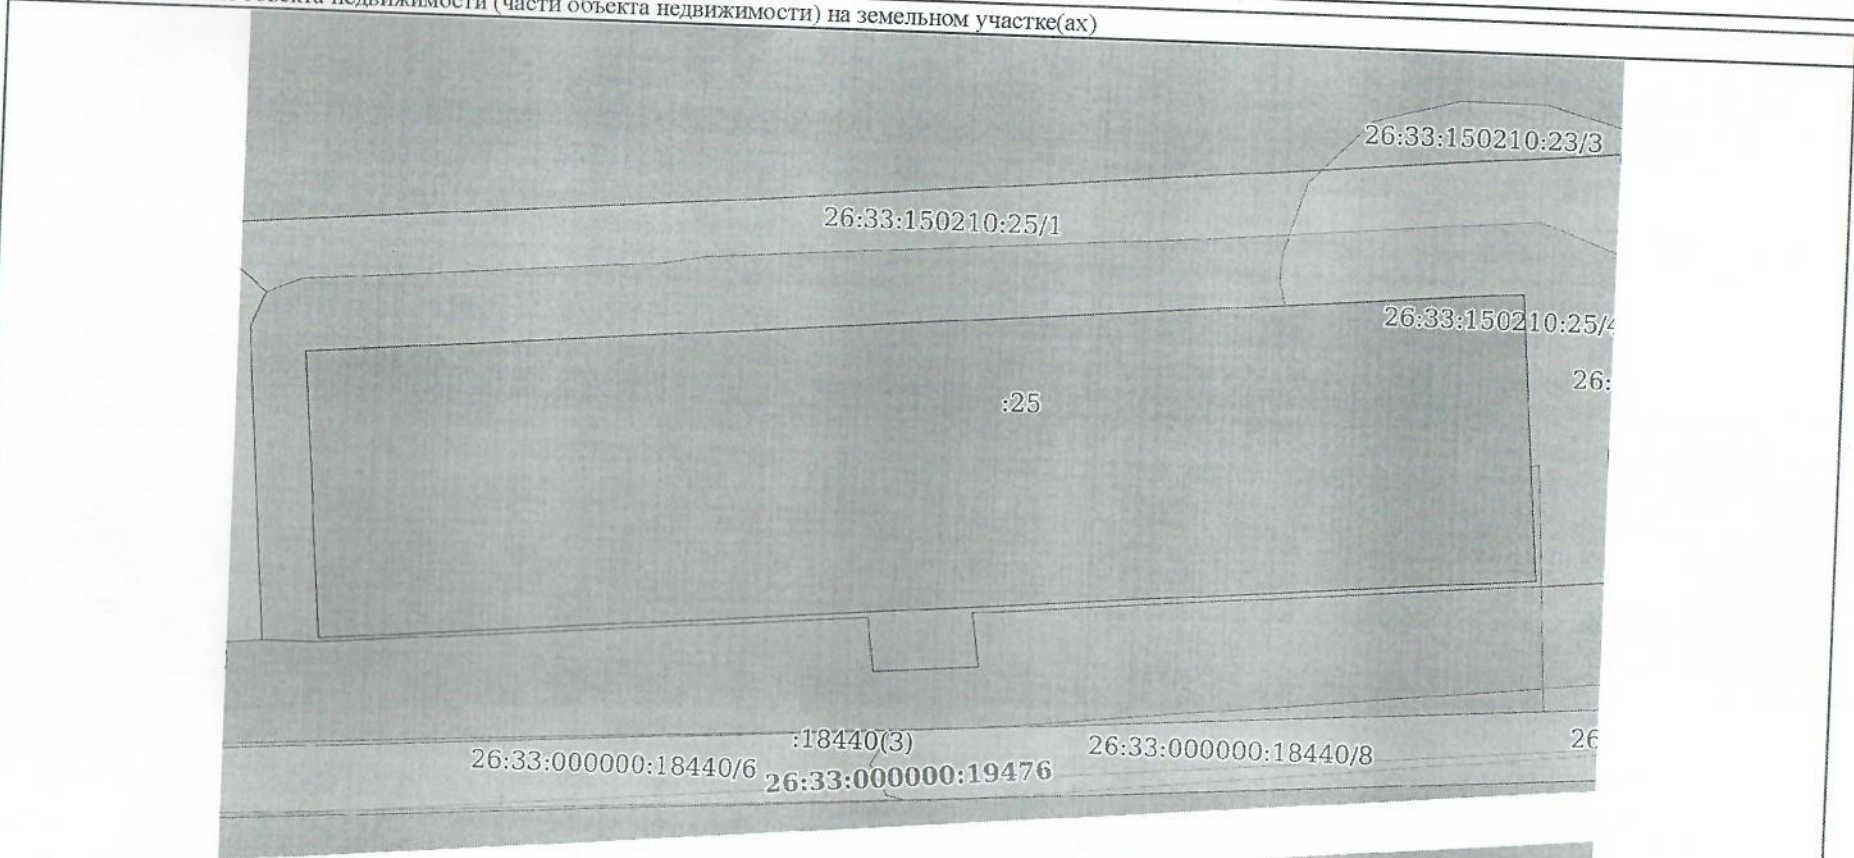

Масштаб 1:400

Условные обозначения:

полное наименование должности	ДОКУМЕНТ ПОДПИСАН	инициалы, фамилия
	ЭЛЕКТРОННОЙ ПОДПИСЬЮ	
Серийный номер и срок действия	СВЕДЕНИЯ О СЕРТИФИКАТЕ ЭП	
	М.П. Сертификат: 99767757135744903515711381783445926050 Владелец: Росреестр	

